


LAYOUT DI ARREDO

Piano QUARTO
Individuazione arredi

zona relazioni / conferenze

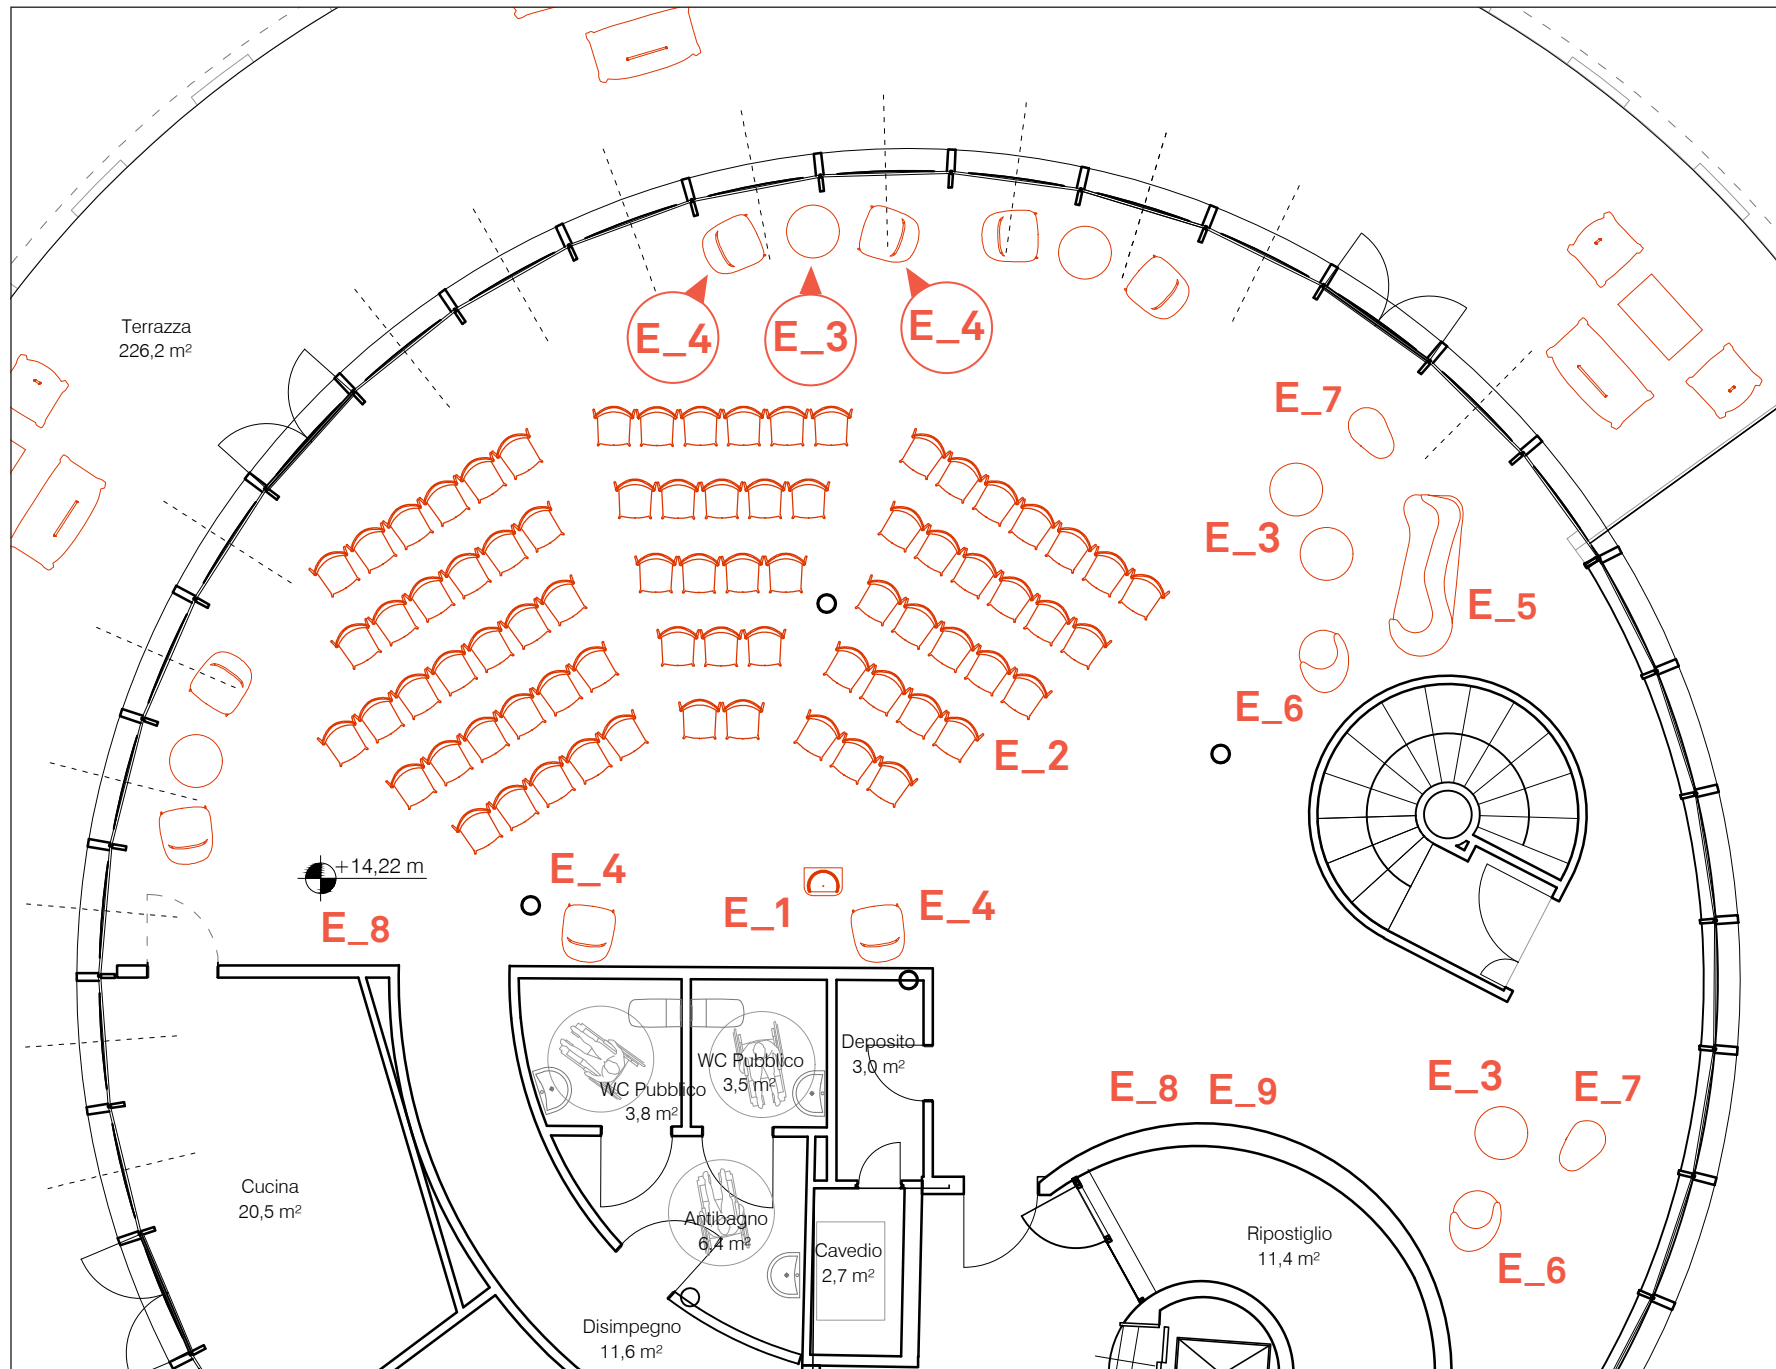

A - LAYOUT CONFERENZE

- E_1 podio relatore 1
- E_2 sedute conferenze 75
- E_3 tavolini bassi 6
- E_4 poltroncine 8
- E_5 divanetto 1
- E_6 poltroncina 2
- E_7 pouf 2
- E_8 cestino portarifiuti 2
- E_9 appendiabiti 1

Fondazione CRC

Allattamento del
Rondò dei talenti

Pianta Piano 4
scala 1:100
SPAZIO RELAZIONI