


# LAYOUT DI ARREDO

Piano SECONDO  
Individuazione  
arredi  
aula per attività

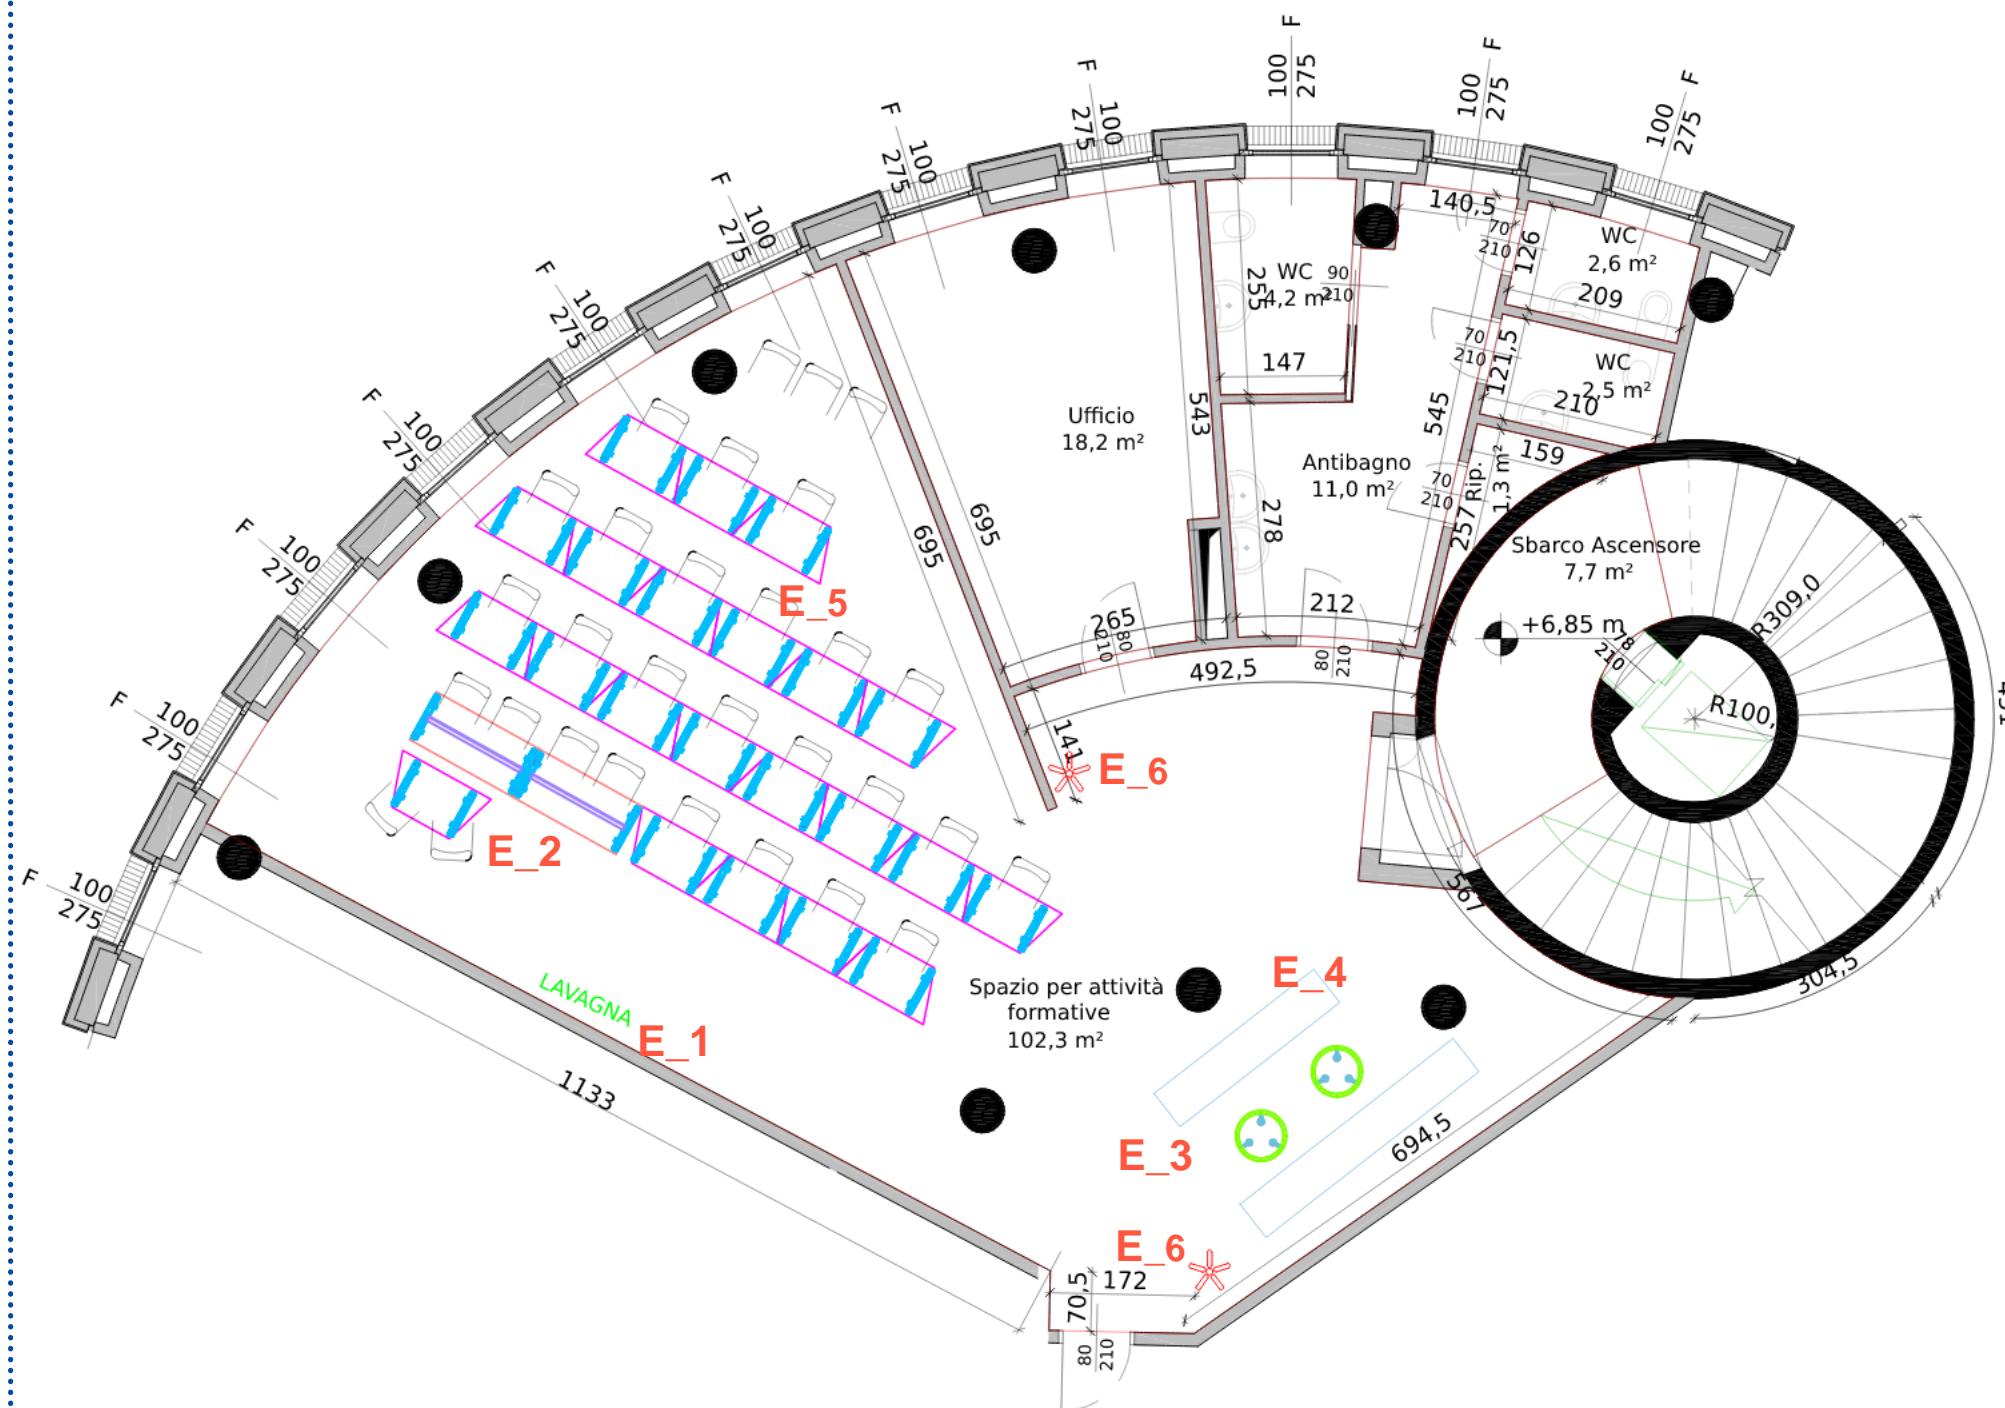

## A - LAYOUT FORMAZIONE FRONTALE

E_1 lavagna	1
E_2 tavoli	24
E_3 tavolini bassi	2
E_4 divanetti	2
E_5 sedie	30
E_6 appendiabiti	2

Fondazione CRC

Allestimento del  
**Rondò dei talenti**

**Pianta Piano 2**  
AULA DEL RONDÒ DEI TALENTI