

Pianta piano quarto - Layout workshop

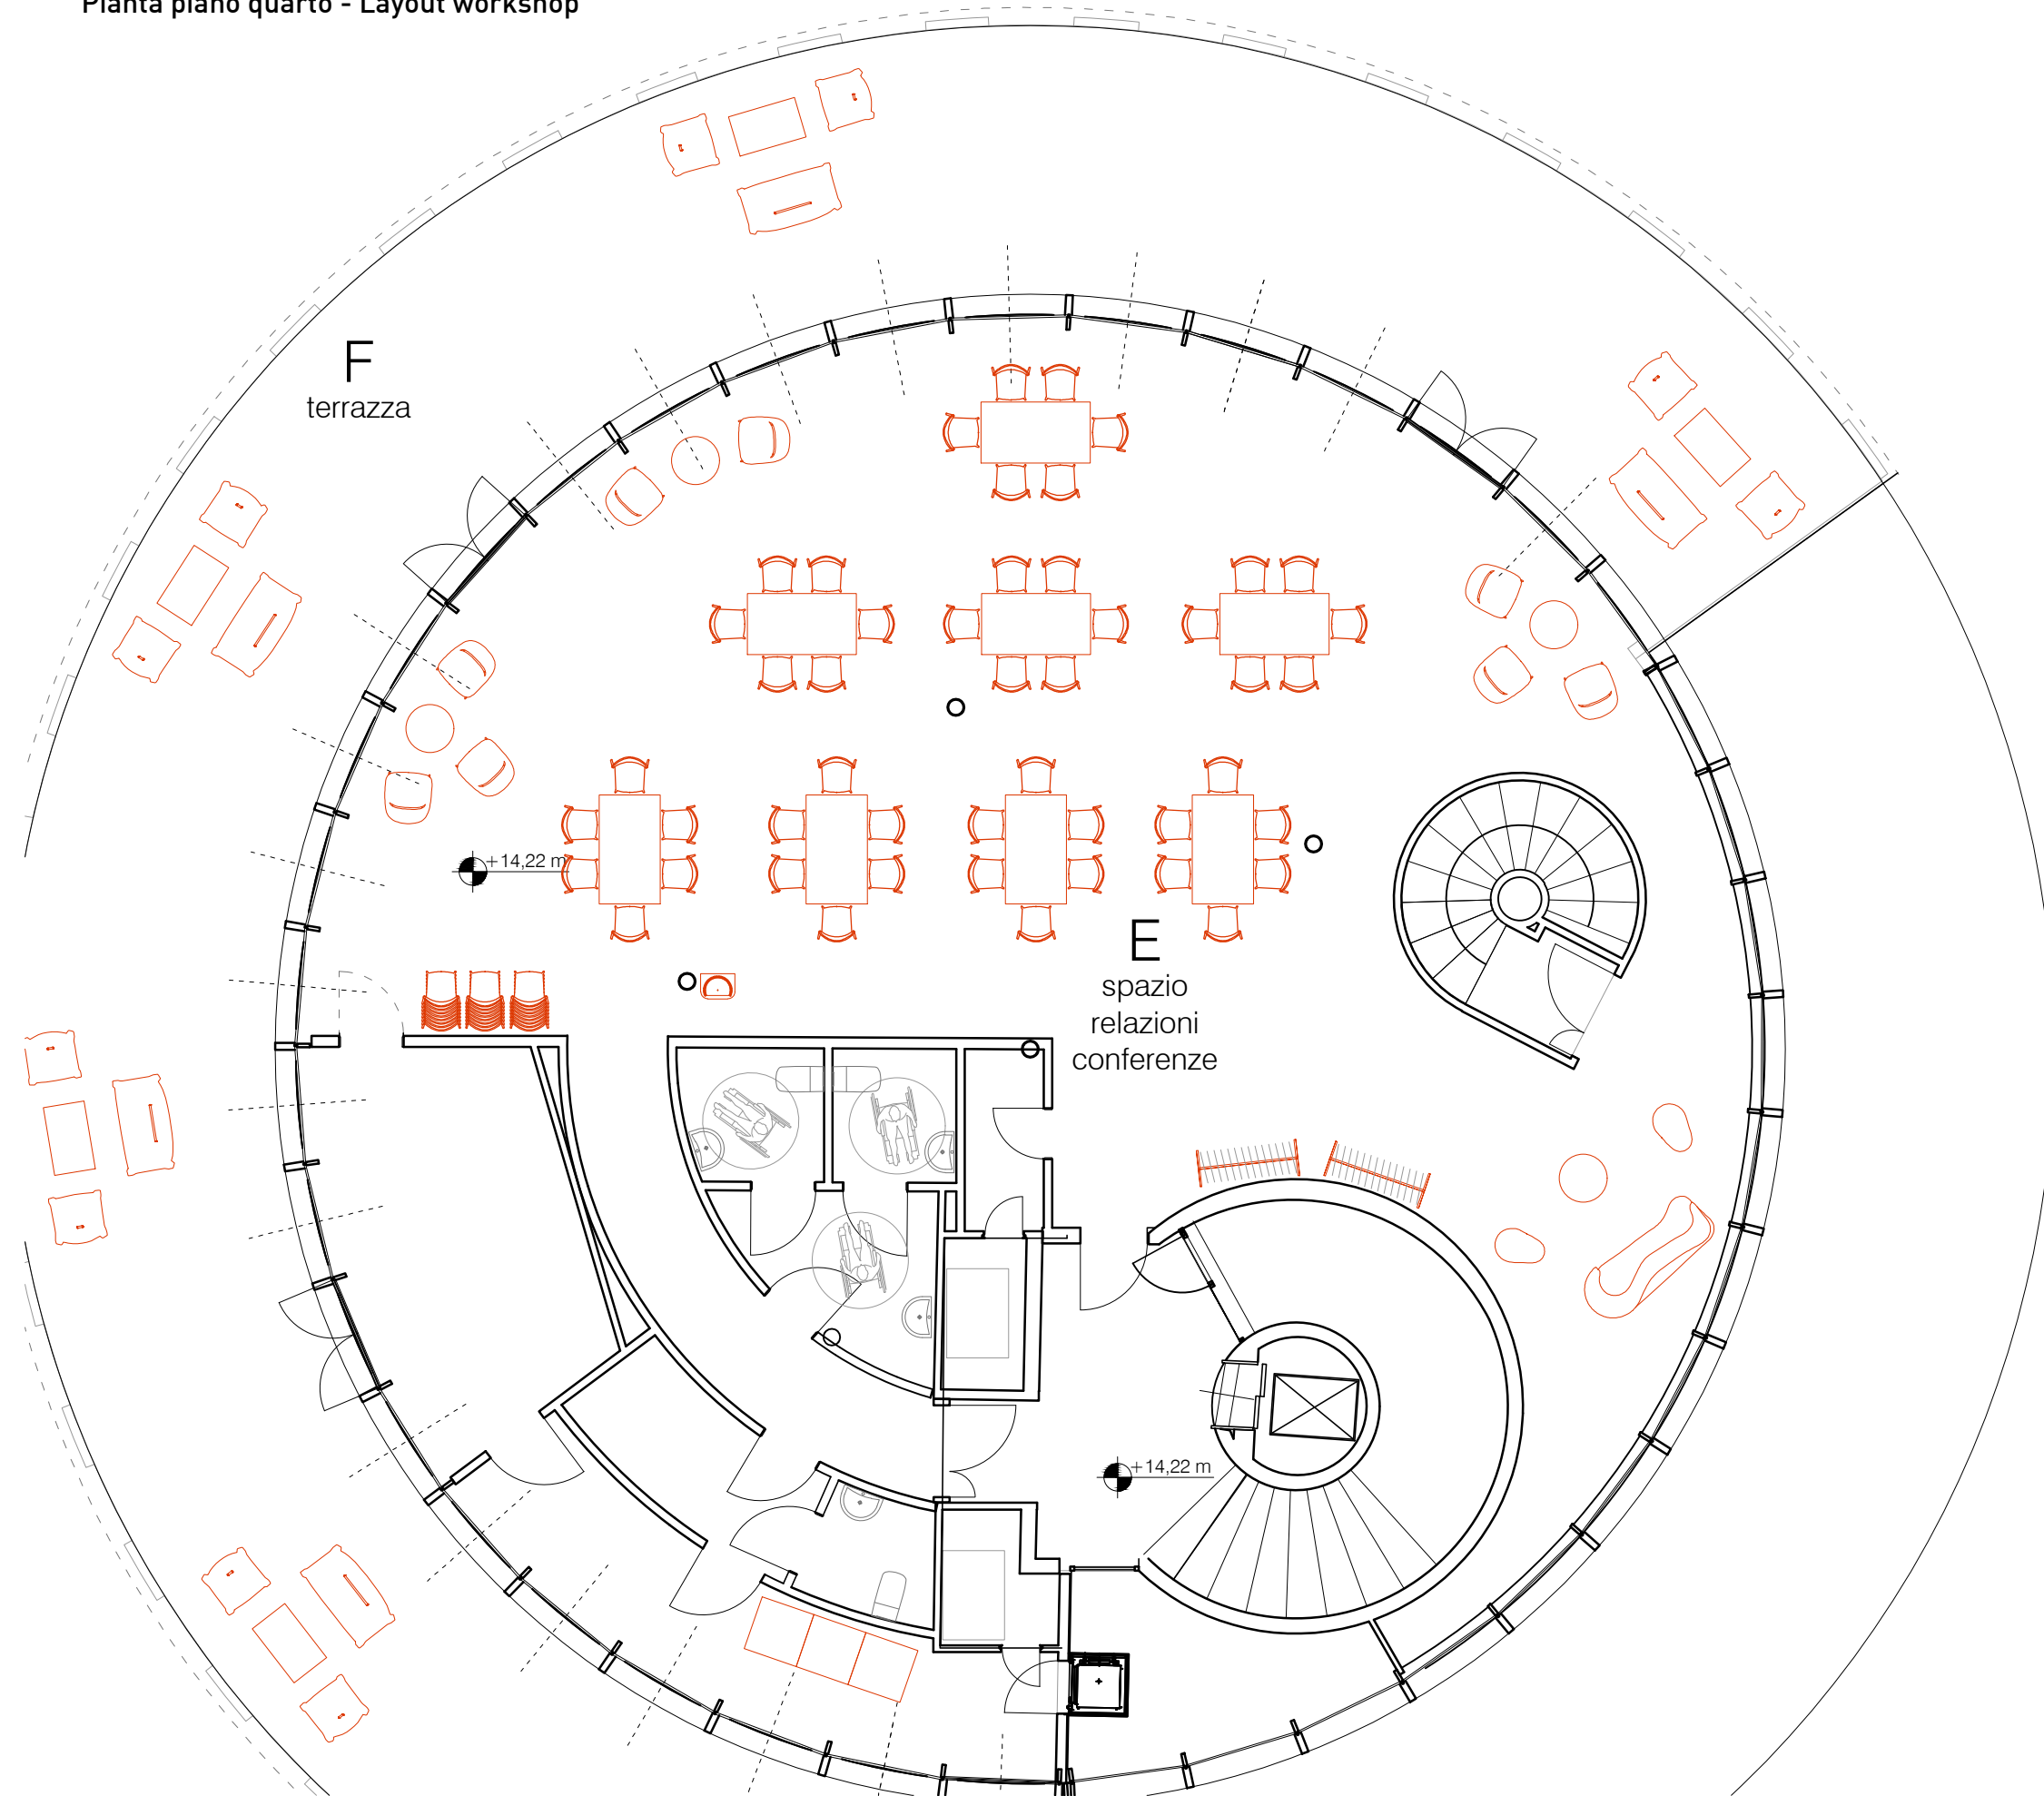


tavola: **Rondò dei talenti**  
oggetto: **Piano 4 - CONF. B**  
scala di rappresentazione: **1:100**  
data: **20/01/2023**